

ΕΦΗΜΕΡΙΣ ΤΗΣ ΚΥΒΕΡΝΗΣΕΩΣ
ΤΗΣ ΕΛΛΗΝΙΚΗΣ ΔΗΜΟΚΡΑΤΙΑΣ

ΑΘΗΝΑ 5 ΑΥΓΟΥΣΤΟΥ 1992	ΤΕΥΧΟΣ ΤΕΤΑΡΤΟ	ΑΡΙΘΜΟΣ ΦΥΛΛΟΥ 806

ΠΕΡΙΕΧΟΜΕΝΑ

ΑΝΑΔΑΣΩΣΕΙΣ

ΑΠΟΦΑΣΕΙΣ

ΠΟΛΕΟΔΟΜΙΑ

ΑΠΟΦΑΣΕΙΣ

ΑΝΑΔΑΣΩΣΕΙΣ

ΑΠΟΦΑΣΕΙΣ

Αριθ. 1805 (1)

Κήρυξη αναδασωτέας έκτασης 1,900 στρεμμάτων στη θέση Ρεβίθες του Δήμου Λίμνης Ν. Ευβοιας.

Ο ΝΟΜΑΡΧΗΣ ΕΥΒΟΙΑΣ

Έχοντας υπόψη:

1. Τις διατάξεις του Ν. 3200/55 «περί διοικητικής αποκέντρωσης, όπως τροποποιήθηκε και συμπληρώθηκε μεταγενέστερα με το Ν.Δ. 532/70 και την 550/16.1.1986 απόφαση του Νομάρχη Εύβοιας «Περί αναθέσεως αρμοδιοτήτων υπογραφής υπηρεσιακών εγγράφων».

2. Τις διατάξεις του άρθρου 117 παρ. 3 του Συντάγματος της Χώρας.

3. Τις διατάξεις του Ν. 998/79 «Περί Προστασίας των δασών και των δασικών εν γένει εκτάσεων της χώρας» και ειδικότερα: α) του άρθρου 41 παρ. 1, β) του άρθρου 38 παρ. 1.

4. Τις διαταγές του Υπουργείου Γεωργίας α) 160417/1180/ 8.7.1980, β) 182447/3049/24.9.1980.

5. Την Ηβ/1635/3.7.92 αναφορά του Δασαρχείου Λίμνης περί κηρύξεως αναδασωτέας έκτασης 1,900 στρεμμάτων στη θέση Ρεβίθες του δημοσίου δάσους δήμου Λίμνης που κάηκε την 14.3.92, αποφασίζουμε:

Κηρύσσουμε αναδασωτέα με σκοπό τη διατήρηση του χαρακτήρα του δάσους και την προστασία και ανάπτυξη της δασικής βλάστησης με φυσική αναγέννηση την έκταση των ενός στρέμματος και εννεακοσίων χιλιοστών του στρεμ. 1,900 που βρίσκεται στην θέση Ρεβίθες δήμου Λίμνης Ν. Ευβοίας, και προσδιορίζεται από τα στοιχεία Α Β Γ Δ Ε Ζ Η Θ Ι Α και έχει όρια:

Ανατολικά: Δημόσιο δάσος Λίμνης.

Δυτικά: Δημόσιο δάσος Λίμνης.

Βόρεια: Ελαιόκτημα.


Νότια: Ελαιόκτημα.

όπως φαίνεται στο συνημμένο διάγραμμα που αποτελεί αναπόσπαστο μέρος της απόφασης αυτής.

Η απόφαση αυτή να δημοσιευθεί στην Εφημερίδα της Κυβερνήσεως.

Χαλκίδα, 17 Ιουλίου 1992

Με εντολή Νομάρχη
Ο Δ/ντής Δασών κ.α.α.
ΕΛΕΥΘΕΡΙΟΣ ΑΝΔΡ. ΠΑΠΑΔΟΠΟΥΛΟΣ

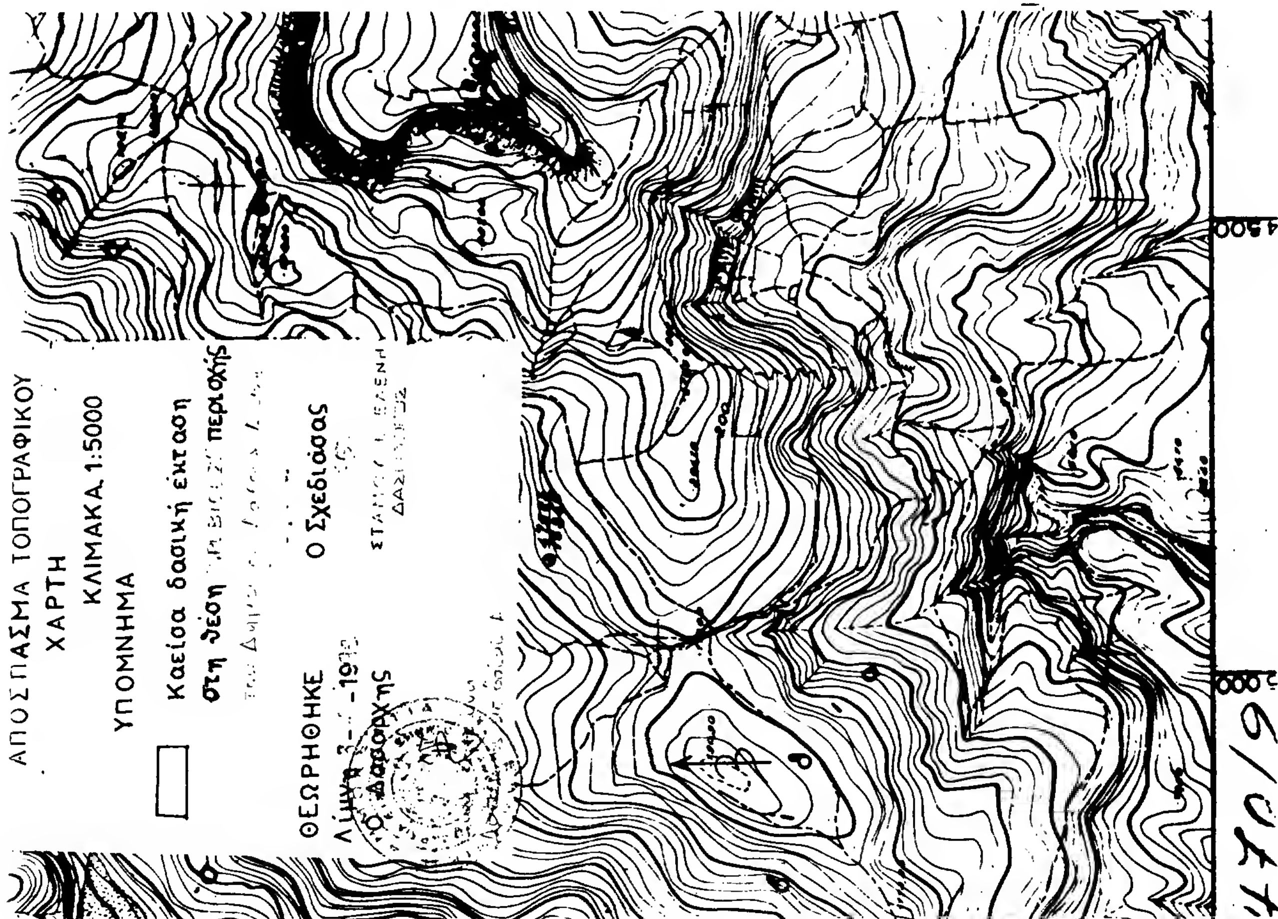


ΣΧΕΔΙΑΓΡΑΜΜΑ

καείσας δασικής έκτασης στη θέση "ΡΕΒΙΘΕΣ"

Του Δημοσίου Δάσους Λίμνης

ΚΛΙΜΑΚΑ 1:500

Ε= 1,900 στρεμ.

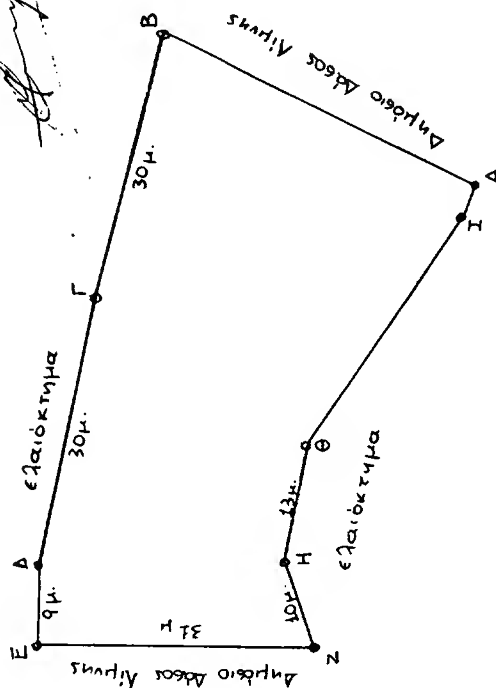

Ο Σχεδιάσας

ΘΕΩΡΗΘΗΚΕ
Λίμνη ?-..-92
Ο Δασάρχης

ΠΟΛΕΟΔΟΜΙΑ

ΑΠΟΦΑΣΕΙΣ

Αριθ. 74144/4425 (2)

Χαρακτηρισμός ως διατηρητέου του κτιρίου των Η.Σ.Α.Π. (Ηλεκτρικοί Σιδηρόδρομοι Αθηνών - Πειραιώς) και του επιβατικού σταθμού που βρίσκεται εντός του ρυμοτομικού σχεδίου Πειραιά (Ν. Αττικής) και καθορισμός ειδικών όρων και περιορισμών δόμησης αυτού.

Ο ΥΦΥΠΟΥΡΓΟΣ ΠΕΡΙΒΑΛΛΟΝΤΟΣ, ΧΩΡΟΤΑΞΙΑΣ & ΔΗΜ. ΕΡΓΩΝ

Έχοντας υπόψη:

1. Τις διατάξεις των άρθρων 3 και 4 (παρ. 2) του Ν. 1577/1985 «Γενικός Οικοδομικός Κανονισμός» (Α' 210), όπως τροποποιήθηκαν με το άρθρο 1 (παρ. 1 και 2) του Ν. 1772/1988 «Τροποποίηση διατάξεων του Ν. 1577/1985 ΓΟΚ και άλλες σχετικές διατάξεις» (Α' 91).

2. Την Υ. 1503/1991 απόφαση του Πρωθυπουργού και του Υπουργού Περιβάλλοντος, Χωροταξίας και Δημοσίων Έργων «Καθορισμός αρμοδιοτήτων του Υφυπουργού Περιβάλλοντος, Χωροταξίας και Δημοσίων Έργων Χρήστου Κατσιγιάννη» (Β' 702).

3. Την 92554/2077/17.10.1991 απόφαση του Υφυπουργού Περιβάλλοντος, Χωροταξίας και Δημοσίων Έργων «Μεταβίβαση αρμοδιοτήτων του Υφυπουργού Περιβάλλοντος, Χωροταξίας και Δημοσίων Έργων στον Γενικό Γραμματέα, στους Γενικούς Διευθυντές και στους Προϊσταμένους Διευθύνσεων και Τμημάτων του Υπουργείου Περιβάλλοντος, Χωροταξίας και Δημοσίων Έργων» (Β' 858).

4. Την από 31.1.1992 αιτιολογική έκθεση της Δ/νσης Πολεοδομικού Σχεδιασμού - Τμήμα Παραδοσιακών Οικισμών.

5. Την από 3.3.1992 σύμφωνη γνώμη της ενδιαφερομένης Εταιρείας «Ηλεκτρικοί Σιδηρόδρομοι Αθηνών - Πειραιώς» Α.Ε., αποφασίζουμε:

1. Χαρακτηρίζεται ως διατηρητέο το κτίριο των Η.Σ.Α.Π. (Ηλεκτρικοί Σιδηρόδρομοι Αθηνών - Πειραιώς) και του επιβατικού σταθμού που βρίσκεται εντός του ρυμοτομικού σχεδίου Πειραιά (Ν. Αττικής) επί της Ακτής Καλλιμασιώτη και της πλατείας Λουδοβίκου, φερόμενο ως ιδιοκτησία της Εταιρείας «Ηλεκτρικοί Σιδηρόδρομοι Αθηνών - Πειραιώς Α.Ε.» (Η.Σ.Α.Π.), όπως φαίνεται με μαύρη διαγράμμιση στο σχετικό πρωτότυπο διάγραμμα σε κλίμακα 1:1000, που θεωρήθηκε από τον Προϊστάμενο της Δ/νσης Τοπογραφικών Εφαρμογών με την 74144/1992 πράξη του και που αντίτυπό του σε φωτοσμίκρυνση δημοσιεύεται με την παρούσα απόφαση.

2. Στο χαρακτηριζόμενο ως διατηρητέο κτίριο απαγορεύεται κάθε αφαίρεση, αλλοίωση ή καταστροφή των επί μέρους αρχιτεκτονικών και διακοσμητικών στοιχείων του.

3. Επιτρέπεται η επισκευή, ο εκσυγχρονισμός των εγκαταστάσεων, η ενίσχυση του φέροντα οργανισμού, η εσωτερική διαρρύθμιση και γενικά κάθε επέμβαση για λόγους λειτουργικούς, εφόσον δεν αλλοιώνεται ο αρχιτεκτονικός χαρακτήρας του διατηρητέου κτιρίου.

4. Δεν επιτρέπεται η τοποθέτηση φωτεινών επιγραφών και διαφημίσεων σε οποιαδήποτε θέση του κτιρίου. Επιτρέπεται μόνο η τοποθέτηση επιγραφών περιορισμένων διαστάσεων που πληροφορούν για την χρήση των χώρων του.


5. Για οποιαδήποτε επέμβαση στο εξωτερικό και εσωτερικό του διατηρητέου κτιρίου, στον επιβατικό σταθμό και στον περιβάλλοντα χώρο του, καθώς και για την τοποθέτηση επιγραφών απαιτείται η έγκριση της Επιτροπής Πολεοδομικού και Αρχιτεκτονικού Ελέγχου (ΕΠΑΕ).

7. Η ισχύς της παρούσας απόφασης αρχίζει από την δημοσίευσή της στην Εφημερίδα της Κυβερνήσεως.

Η απόφαση αυτή να δημοσιευθεί στην Εφημερίδα της Κυβερνήσεως.

Αθήνα, 14 Ιουλίου 1992

Με εντολή Υφυπουργού
Ο Γενικός Γραμματέας
Β. ΚΟΡΚΟΛΟΠΟΥΛΟΣ

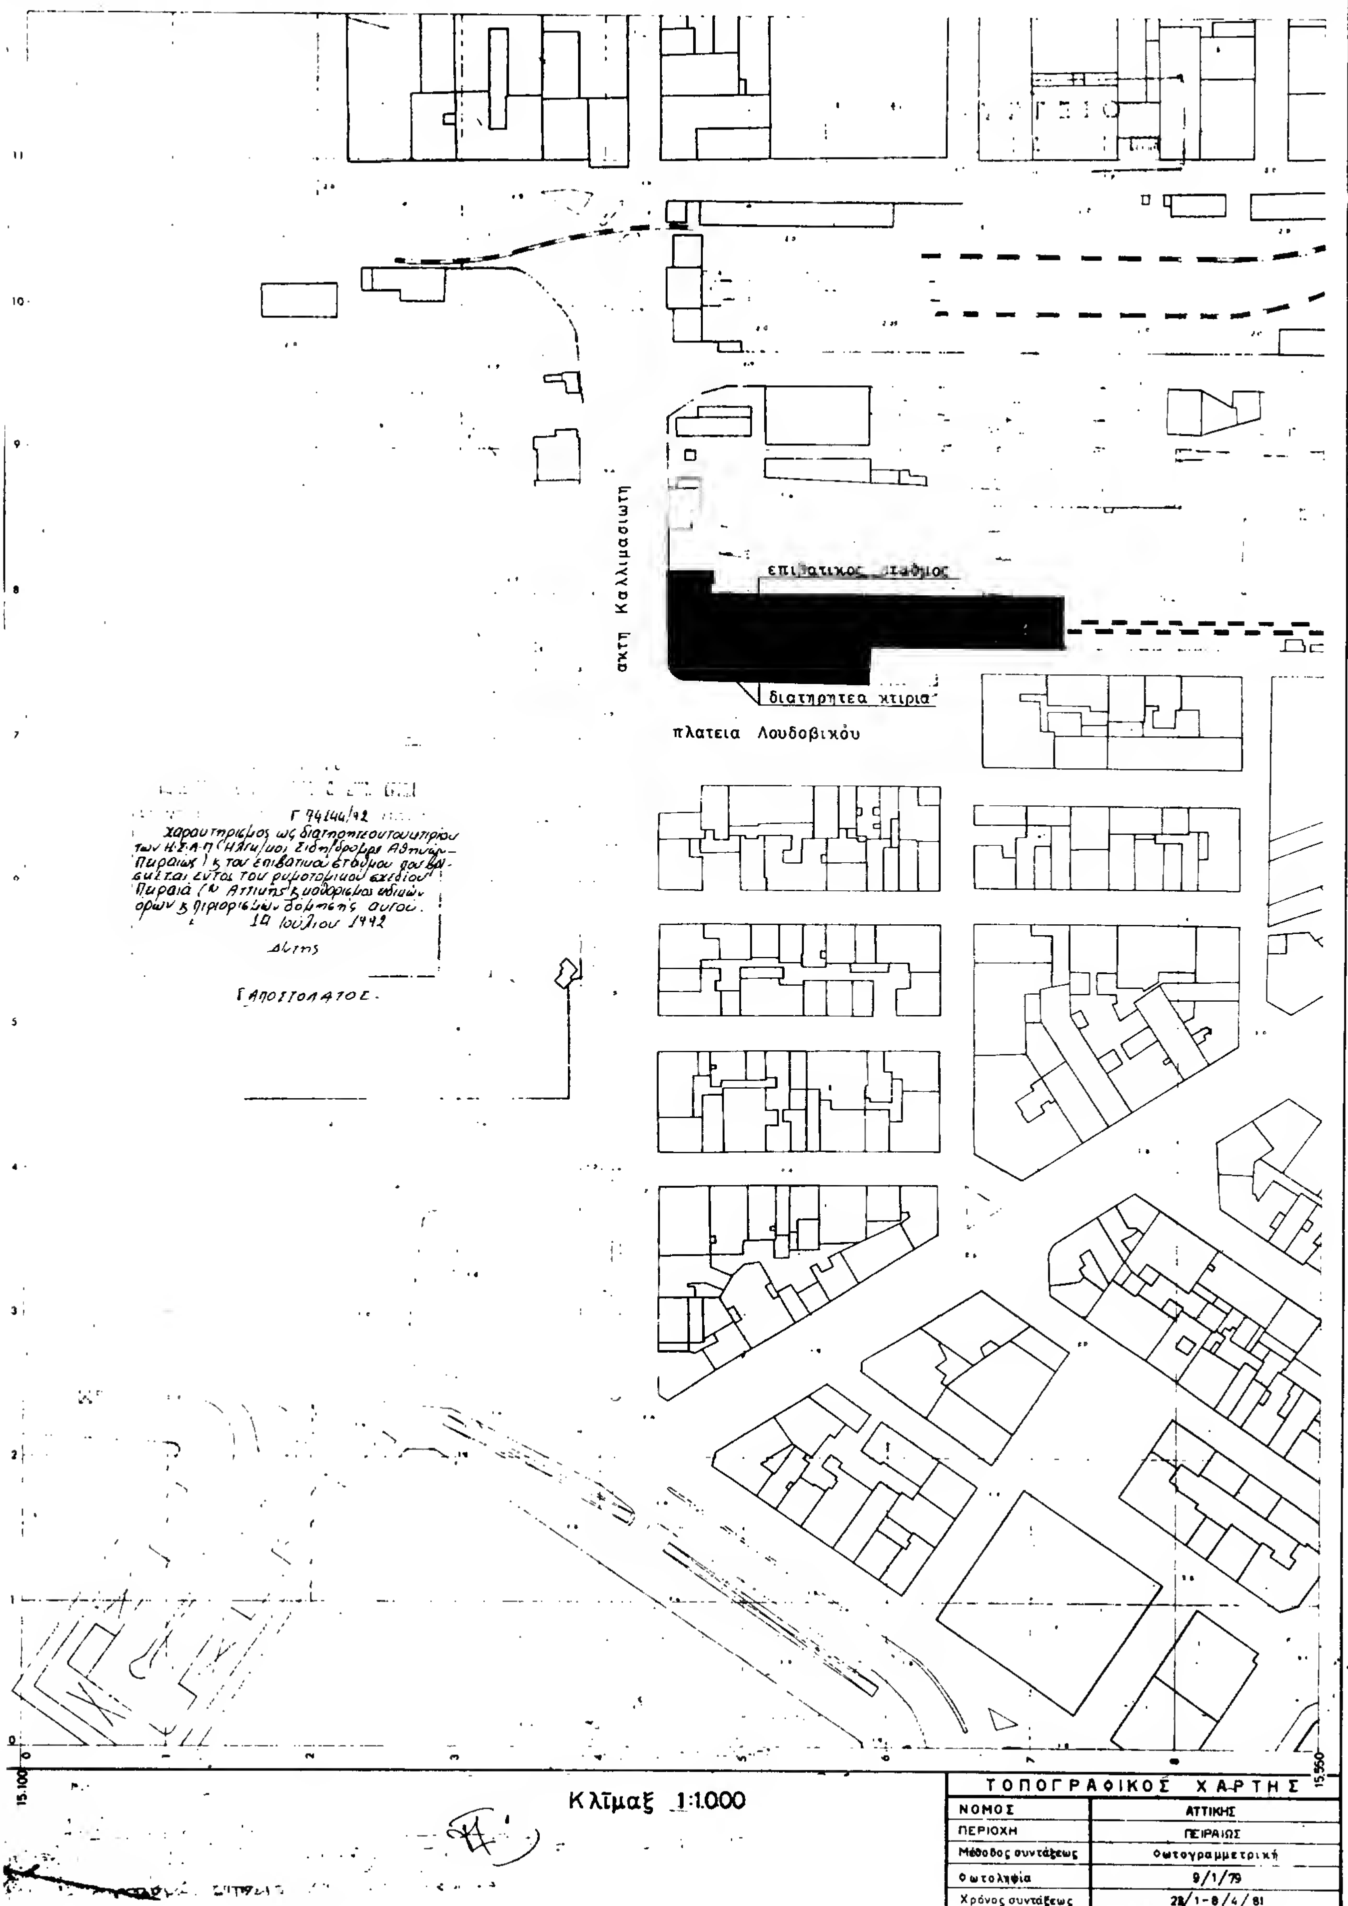
ΥΠΗΡΕΣΙΑ ΧΑΡΤΟΓΡΑΦΗΣΕΩΝ ΚΑΙ ΚΤΗΜΑΤΟΛΟΓΙΟΥ
ακτη Καλλιμασιωτη
επιβατικος σταθμος
διατηρητεα κτιρια
πλατεια Λουδοβικου
Γ 74144/42
19 Ιουλίου 1992
Γ. ΑΠΟΣΤΟΛΑΤΟΣ
Κλίμαξ 1:1000
15.100
15.550
ΤΟΠΟΓΡΑΦΙΚΟΣ ΧΑΡΤΗΣ
ΝΟΜΟΣ
ΑΤΤΙΚΗΣ
ΠΕΡΙΟΧΗ
ΠΕΙΡΑΙΩΣ
Μέθοδος συντάξεως
Φωτογραμμετρική
Φωτοληψία
9/1/79
Χρόνος συντάξεως
22/1-8/4/81

Αριθ. 73094/4219 (3)

Χαρακτηρισμός ως διατηρητέου του κτιρίου που βρίσκεται εντός του ρυμοτομικού σχεδίου Πατρών (Ν. Αχαΐας) επί των οδών Ευνάρδου και Παπαδιαμαντοπούλου και καθορισμός ειδικών όρων και περιορισμών δόμησης αυτού.

Ο ΥΦΥΠΟΥΡΓΟΣ ΠΕΡΙΒΑΛΛΟΝΤΟΣ, ΧΩΡΟΤΑΞΙΑΣ & ΔΗΜ. ΕΡΓΩΝ

Έχοντας υπόψη:

1. Τις διατάξεις των άρθρων 3 και 4 (παρ. 2) του Ν. 1577/1985 «Γενικός Οικοδομικός Κανονισμός» (Α' 210), όπως τροποποιήθηκαν με το άρθρο 1 (παρ. 1 και 2) του Ν. 1772/1988 «Τροποποίηση διατάξεων του Ν. 1577/1985 ΓΟΚ και άλλες σχετικές διατάξεις» (Α' 91).

2. Την Υ. 1503/1991 απόφαση του Πρωθυπουργού και του Υπουργού Περιβάλλοντος, Χωροταξίας και Δημοσίων Έργων «Καθορισμός αρμοδιοτήτων του Υφυπουργού Περιβάλλοντος, Χωροταξίας και Δημοσίων Έργων Χρήστου Κατσιγιάννη» (Β' 702).

3. Την 92554/2077/17.10.1991 απόφαση του Υφυπουργού Περιβάλλοντος, Χωροταξίας και Δημοσίων Έργων «Μεταβίβαση αρμοδιοτήτων του Υφυπουργού Περιβάλλοντος, Χωροταξίας και Δημοσίων Έργων στον Γενικό Γραμματέα, στους Γενικούς Διευθυντές και στους Προϊσταμένους Διευθύνσεων και Τμημάτων του Υπουργείου Περιβάλλοντος, Χωροταξίας και Δημοσίων Έργων» (Β' 858).

4. Την από 6.3.1992 αιτιολογική έκθεση της Δ/νσης Πολεοδομικού Σχεδιασμού - Τμήμα Παραδοσιακών Οικισμών.

5. Την από 10.4.1992 σύμφωνη γνώμη της ενδιαφερομένης Έφης Ιωαννίδου, αποφασίζουμε:

1. Χαρακτηρίζεται ως διατηρητέο το κτίριο που βρίσκεται εντός του ρυμοτομικού σχεδίου Πατρών (Ν. Αχαΐας), επί των οδών Ευνάρδου και Παπαδιαμαντοπούλου, φερόμενο ως ιδιοκτησία Έφης Ιωαννίδου, όπως φαίνεται με μαύρη διαγράμμιση στο σχετικό πρωτότυπο διάγραμμα σε κλίμακα 1:100, που θεωρήθηκε από τον Προϊστάμενο της Δ/νσης Τοπογραφικών Εφαρμογών με την 73094/1992 πράξη του και που αντίτυπό του σε φωτοσμίκρυνση δημοσιεύεται με την παρούσα απόφαση.

2. Στο χαρακτηριζόμενο ως διατηρητέο κτίριο απαγορεύεται κάθε αφαίρεση, αλλοίωση ή καταστροφή των επί μέρους αρχιτεκτονικών και διακοσμητικών στοιχείων του.

3. Επιτρέπεται η επισκευή, ο εκσυγχρονισμός των εγκαταστάσεων, η στατική ενίσχυση, η εσωτερική διαρρύθμιση και γενικά κάθε επέμβαση για λόγους λειτουργικούς και στατικούς στο διατηρητέο κτίριο εφόσον δεν αλλοιώνεται ο αρχιτεκτονικός του χαρακτήρας.

4. Δεν επιτρέπεται η τοποθέτηση φωτεινών ή μη επιγραφών και διαφημίσεων στο διατηρητέο κτίριο. Επιτρέπεται μόνο η τοποθέτηση των αναγκαίων επιγραφών, περιορισμένων διαστάσεων που πληροφορούν για την χρήση του.

5. Αίτηση για προσθήκη στο διατηρητέο κτίριο αποστέλλεται από την οικεία Πολεοδομική Υπηρεσία στην αρμόδια Υπηρεσία του Υπουργείου Περιβάλλοντος, Χωροταξίας και Δημοσίων Έργων με γνωμοδότηση της Επιτροπής Πολεοδομικού και Αρχιτεκτονικού Ελέγχου (Ε.Π.Α.Ε.) για ειδική ρύθμιση σύμφωνα με τις διατάξεις του άρθρου 4 παρ. 2 του Ν. 1877/1985 περί ΓΟΚ εφόσον δεν παραβλάπτεται το διατηρητέο κτίριο.

6. Για οποιαδήποτε επέμβαση στο εξωτερικό και εσωτερικό του κτιρίου, καθώς και για την τοποθέτηση επιγραφών απαιτείται η έγκριση της Επιτροπής Πολεοδομικού και Αρχιτεκτονικού Ελέγχου (ΕΠΑΕ).

7. Η ισχύς της παρούσας απόφασης αρχίζει από την δημοσίευσή της στην Εφημερίδα της Κυβερνήσεως.

Η απόφαση αυτή να δημοσιευθεί στην Εφημερίδα της Κυβερνήσεως.

Αθήνα, 6 Ιουλίου 1992

Με εντολή Υφυπουργού
Ο Γενικός Γραμματέας
Β. ΚΟΡΚΟΛΟΠΟΥΛΟΣ

ΔΙΑΤΗΡΗΤΕΟ ΚΤΙΡΙΟ
ΙΔΙΟΚΤ. ΕΦΗΣ ΙΩΑΝΝΙΔΟΥ
ΣΤΗ ΘΕΣΗ ΠΑΠΑΔΙΑΜΑΝΤΟ-ΠΟΥΛΟΥ & ΕΥΝΑΡΔΟΥ
ΣΤΗΝ ΠΑΤΡΑ
κλιμαξ 1:100

Γ 93094 '92
Χαρακτηρίζεται ως διατηρητέο του κτιρίου που βρίσκεται εντός του ρυμοτομικού σχεδίου Πατρών (ν. Αχαΐας) επί των οδών Ευνάρδου & Παπαδιαμαντοπούλου & καθορίζονται ειδικοί όροι & περιορισμοί δόμησης αυτού
6 Ιουλίου 1992
Δ/ντής
Γ. ΑΠΟΣΤΟΛΑΚΟΣ

οδός Παπαδιαμαντοπούλου
οδός Ευνάρδου
οδός Λουδοβίκου
Ιδιοκτ. Δ. Δροσοπουλακη
Ιδιοκτ. Παν. Σκαρπα
E' Ε Δ Ζ Η Α Β Γ
1735 547 1130 880 1480 1303 423

Παπαδιαμαντοπούλου
διατηρητέο κτίριο ιδ. Εφης Ιωαννίδου
ΟΤ 416
Λουδοβίκου
Ευνάρδου
Παντοκράτορος
Βάττερα
Γεργανού

Αριθ. 7236/οικ. (4)

Τροποποίηση του ρυμοτομικού σχεδίου της πόλης Καβάλας στην οδό Φιλώτα Φ.Π. 15.

Ο ΝΟΜΑΡΧΗΣ ΚΑΒΑΛΑΣ

Έχοντας υπόψη:

1. Το Ν.Δ. της 17.7.1923 «Περί σχεδίων πόλεων και κωμών του Κράτους» όπως τροποποιηθηκε και συμπληρώθηκε μέχρι σήμερα.

2. Το Ν.Δ. 1018/1971 και τον Α.Ν. 314/1968, όπως τροποποιήθηκε και συμπληρώθηκε μέχρι σήμερα.

3. Το Π.Δ. 183/9.5.1986 (ΦΕΚ 70Α'/5.6.1986) έγκριση τροποποιήσεων σχεδίων πόλεων και καθορισμός όρων δόμησης από τους Νομάρχες.

4. Την 2518/7.3.89 (ΦΕΚ 163Δ'/17.3.89) απόφαση Νομάρχη Καβάλας για την αναθεώρηση του σχεδίου της πόλης Καβάλας.

5. Την υπ' αριθμ. 564/1991 απόφαση του Δημ. Συμβουλίου Καβάλας.

6. Την υπ' αριθμ. 8/219/25.5.1992 γνωμοδότηση του Συμβ. Χ.Ο.Π. Ν. Καβάλας, αποφασίζουμε:

1. Εγκρίνεται η τροποποίηση του εγκεκριμένου σχεδίου της πόλης Καβάλας στην οδό Φιλώτα όπως φαίνεται στο συνημμένο στην απόφαση διάγραμμα που θεωρήθηκε από τον Πρ/νο ΤΠ και ΠΕ Ν. Καβάλας.

2. Η απόφαση αυτή με το διάγραμμα να δημοσιευθεί στην Εφημερίδα της Κυβερνήσεως και ισχύει από την ημέρα της δημοσίευσης.

Καβάλα, 16 Ιουνίου 1992

Ο Νομάρχης
ΑΘΑΝΑΣΙΟΣ ΠΑΡΤΑΛΗΣ

ΠΟΛΗ: Καβαλα	Φ Π 15
ΕΡΓΟ: Τροποποίηση ρυμοτομικού σχεδίου.	
ΘΕΣΗ: Φιλώτα	
ΚΛΙΜΑΚΕΣ: 1:200 1:1000	

ΘΕΩΡΗΘΗΚΕ


και συνοδεύει την με αριθμό .../... 1992 Απόφαση του Νομάρχη Καβάλας

Καβάλα ... 1992

Ο ΠΡΟΪΣΤΑΜΕΝΟΣ Τ.Π. ΠΕ.

Σ. ΜΠΕΝΕΒΑΣ
Χ. ΜΗΧΑΝΙΚΟΣ Α'β.

ΑΠΟΤΥΠΩΣΗ ΥΦΙΣΤΑΜΕΝΗΣ ΚΑΤΑΣΤΑΣΗΣ

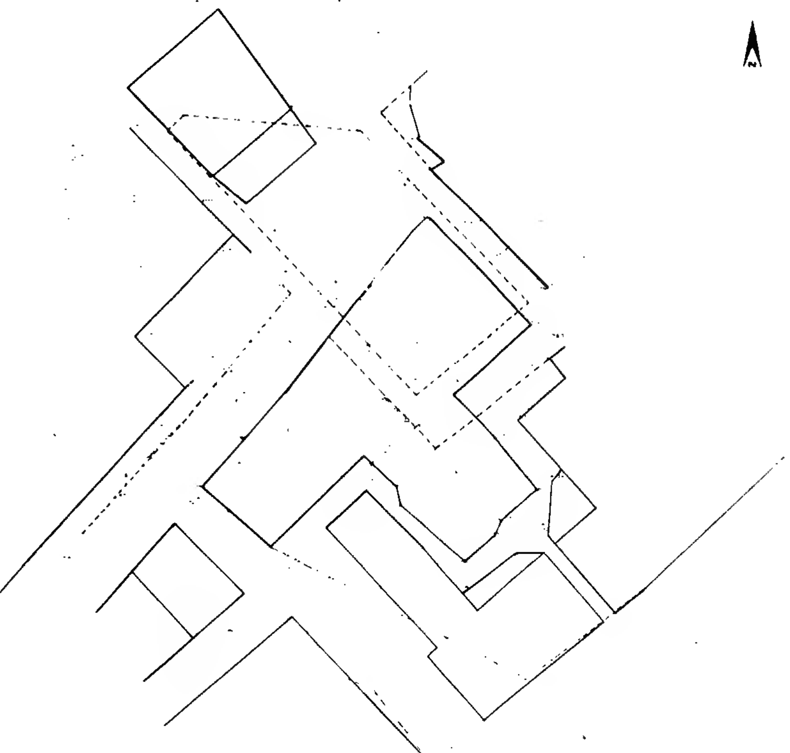

ΑΠΟΣΠΑΣΜΑ ΕΓΚΕΚΡΙΜΕΝΟΥ ΡΥΜΟΤΟΜΙΚΟΥ

